



Koninklijke Oudheidkundige Kring
van het Land van Waas

het verleden draait altijd mee



OVERZICHT KOKW 2021

RvB online




6 maart 2021



RvB online



6 maart 2021

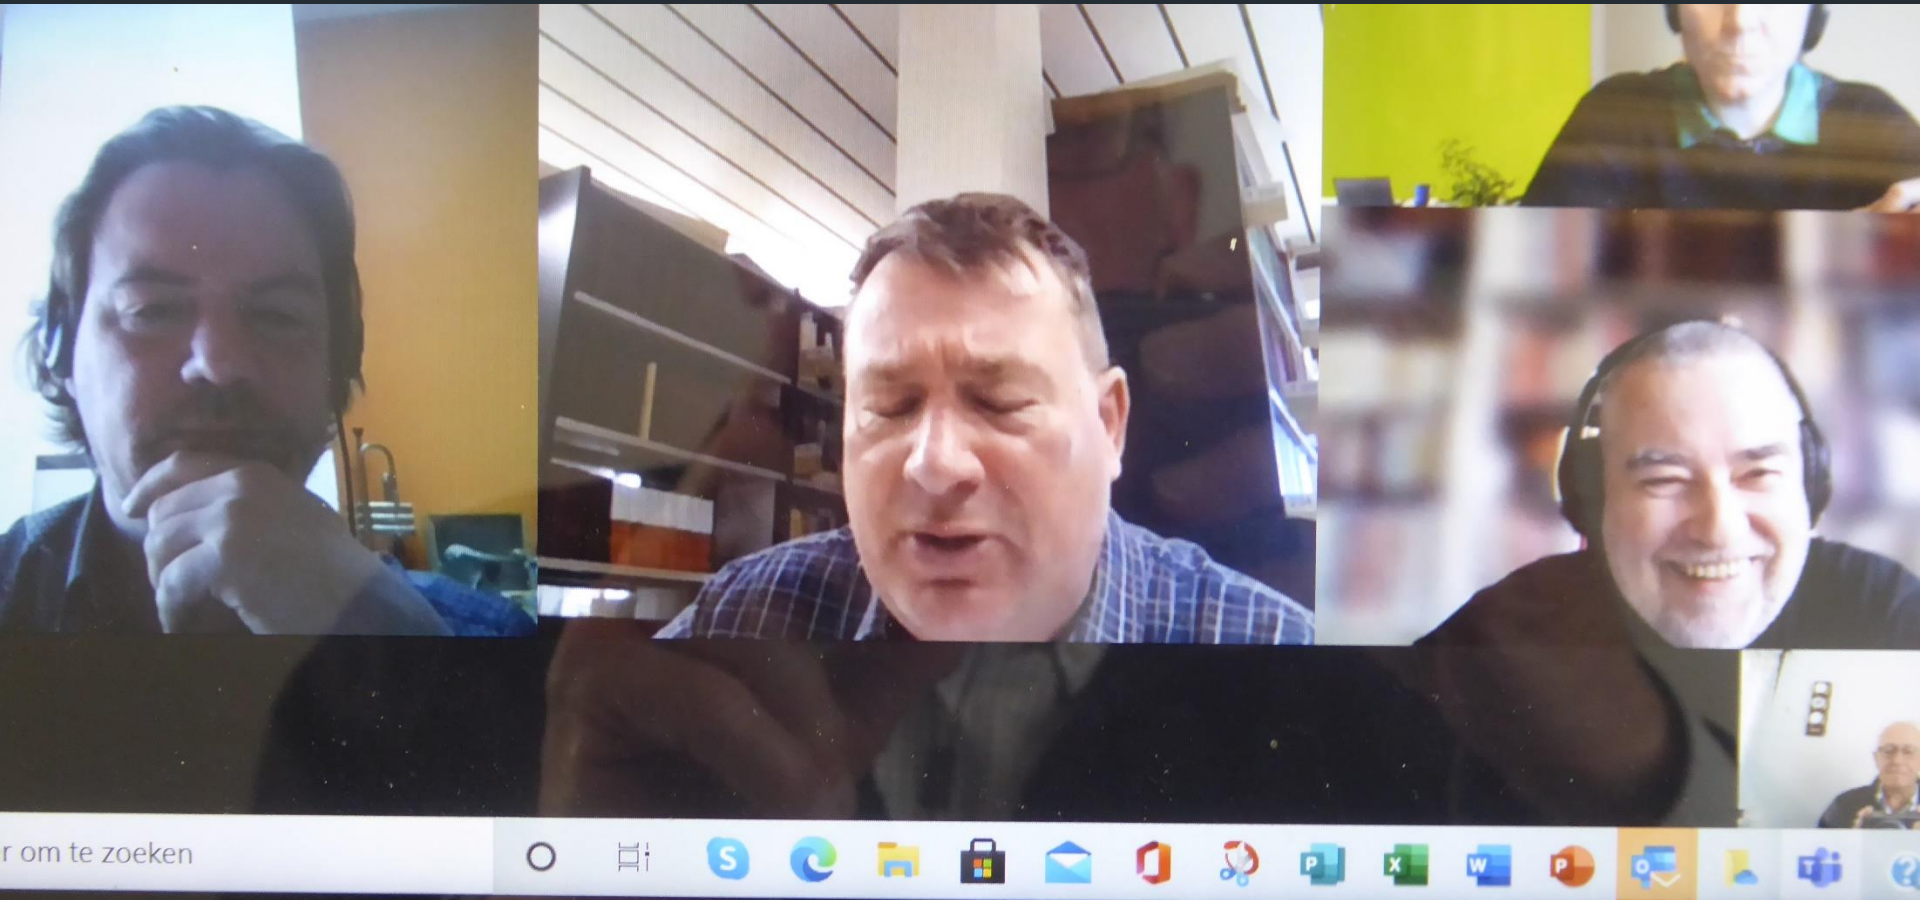

r om te zoeken



plezant hé

ATLAS MAIOR VAN BLAEU

7 februari tot 27 juni 2021



ATLAS MAIOR VAN BLAEU

7 februari tot 27 juni 2021



ATLAS MAIOR VAN BLAEU

7 februari tot 27 juni 2021



Raad van Bestuur op locatie

8 mei 2021



Algemene Vergadering

20 juni 2021



Algemene Vergadering

20 juni 2021



Algemene Vergadering

20 juni 2021



160 jaar KOKW


11 juli 2021





160 jaar KOKW

11 juli 2021

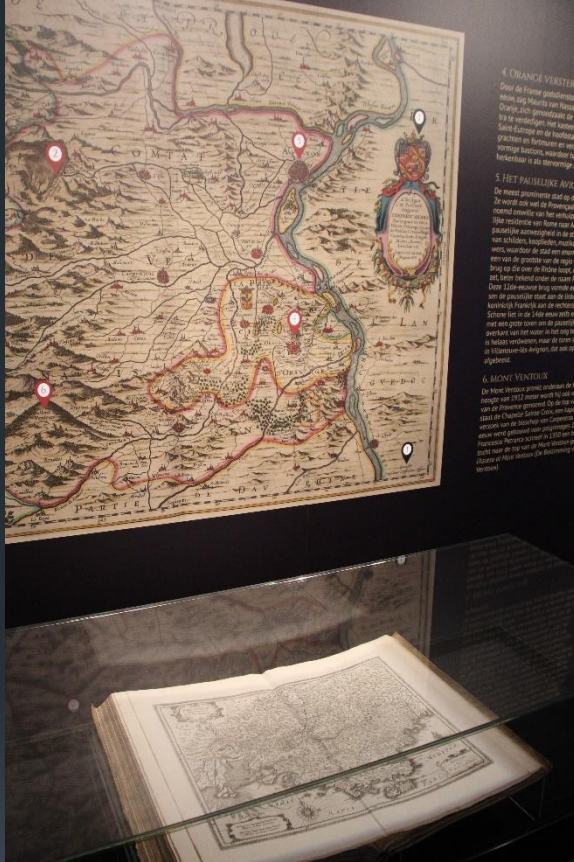

4. ORANGE VERSTREKT

Door de Franse godsdienstoorlog werd de heerlijkheid van Orange, die tot de Provincie van Holland en West-Indië behoorde, in 1569 aan de Spanjaarden overgedragen. Het koninkrijk van Spanje en de Nederlanden waren toen nog niet verenigd.

5. HET PAULIJNE ROOS

De meest prominente stad op de kaart is de stad van Orange. Deze stad werd in 1569 door de Spanjaarden veroverd. De stad werd toen de hoofdstad van de provincie van Orange. De stad werd toen de hoofdstad van de provincie van Orange.

6. MONI VENTOUX

De Moni Ventoux is een van de belangrijkste monumenten van de stad van Orange. Het is een van de belangrijkste monumenten van de stad van Orange.



ZEEMONSTERS



1. LA PRINCIPAUTE D'ORANGE ET LE COMTE DE VALENTIGNEY PAR LA DE CHIEZ ORANGE

Deze kaart is een van de belangrijkste kaarten van de stad van Orange. Het is een van de belangrijkste kaarten van de stad van Orange.

2. TOERISTISCHE INFO

Op verschillende plaatsen op de kaart wordt de toeristische informatie gegeven. Het is een van de belangrijkste kaarten van de stad van Orange.

3. LEGENDE

De kaart beschikt over een uitgebreide legende. Het is een van de belangrijkste kaarten van de stad van Orange.

160 jaar KOKW

11 juli 2021



Etentje Medewerkers

6 augustus 2021



150 jaar Spoorlijn MT

12 september 2021



Voorstelling Parochiearchieven Temse



17 september 2021



Voorstelling Parochiearchieven Temse



17 september 2021



Ledenreis Afrikamuseum en LLN

25 september 2021




Ledenreis Afrikamuseum en LLN

25 september 2021



Ledenreis Afrikamuseum en LLN


25 september 2021

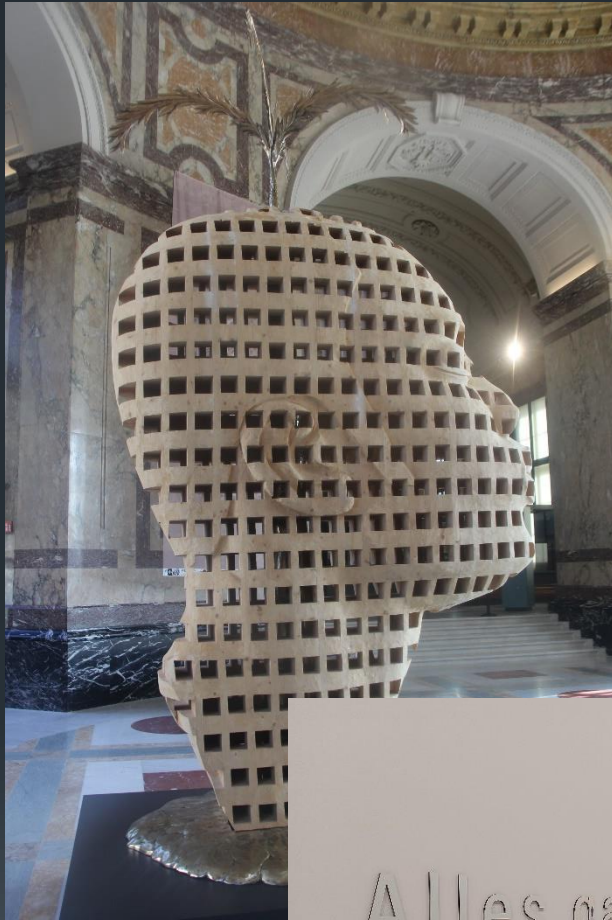

Alles gaat voorbij, behalve het verleden

Ledenreis Afrikamuseum en LLN

25 september 2021

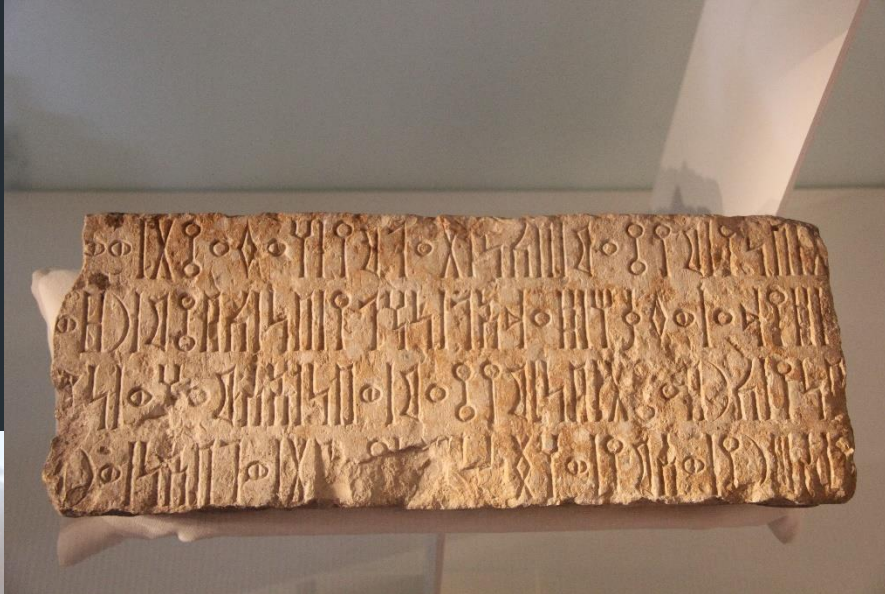

Ledenreis Afrikamuseum en LLN

25 september 2021



Ledenreis Afrikamuseum en LLN

25 september 2021



Ledenreis Afrikamuseum en LLN

25 september 2021



Annalen 2021 inpakken op locatie

16 oktober 2021



Voorstelling Annalen 2021

17 Oktober 2021



Voorstelling Annalen 2021

17 Oktober 2021



Voorstelling Annalen 2021

17 Oktober 2021



Voorstelling Annalen 2021

17 Oktober 2021



Voorstelling Annalen 2021

17 Oktober 2021




België in 100 kaarten

3 oktober 2021



België in 100 kaarten

3 oktober 2021

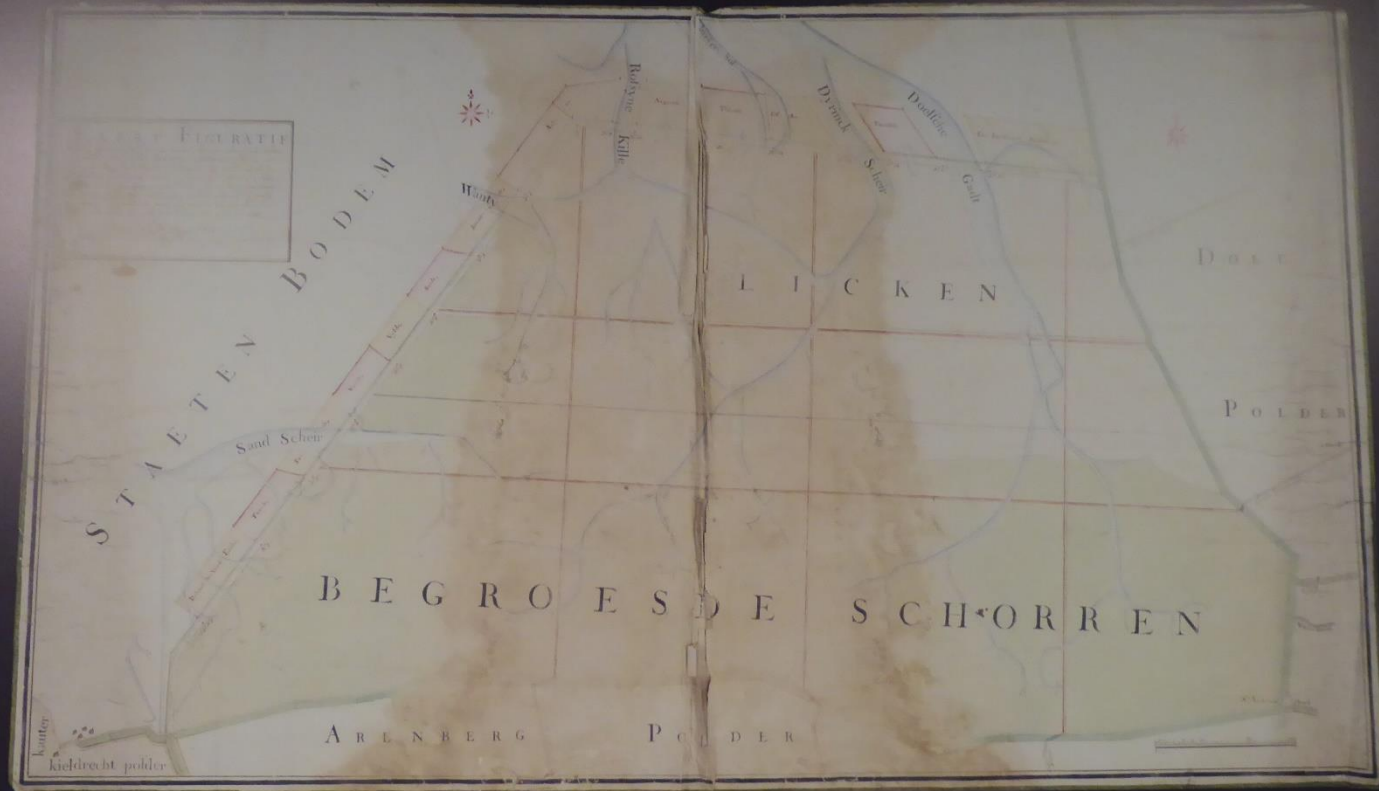


1783 HET WESTERSCHELDE-ESTUARIUM WORDT HERBEDIJKT
Een vroegmoderne bedijkingskaart van de Nieuw-Arenbergpolder

MAKER(S) Johannes Frans De Bruyn

België in 100 kaarten

3 oktober 2021

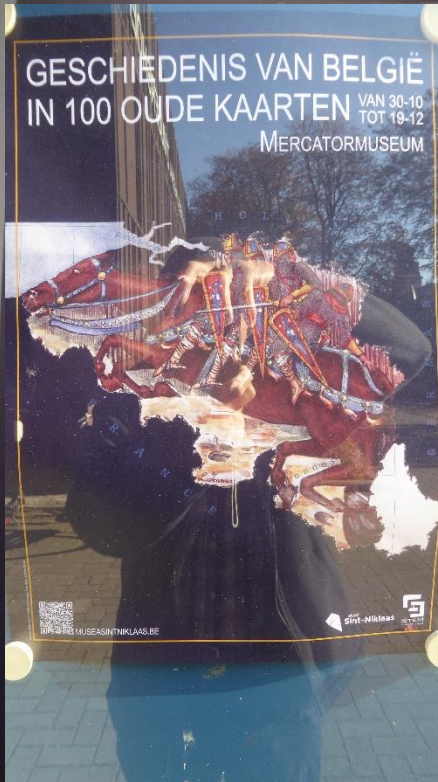

1783 HET WESTERSCHELDE-ESTUARIUM WORDT HERBEDIJKT
Een vroegmoderne bedijkingskaart van de Nieuw-Arenbergpolder

MAKER(S) Johannes Frans De Bruyn

Renovatie Huis Janssens



Renovatie Huis Janssens



9:10 4/AUG/2018

Renovatie Huis Janssens

Vanaf nu is het aftellen begonnen

op een beetje na

Renovatie Huis Janssens



- Gebruikszone KOKW
- Bergruimte KOKW
- Studieruimte vorsers

blad:
16/17

De plan is eigendom van de afdeling.
Het mag niet afgedrukt, gekopieerd of
overgenomen worden aan derden, zonder
schriftelijke toestemming van de afdeling.

projectnummer:
03/041/HJ

datum:
06/05/2011

TIE HUIS JANSSENS
MANSTRAAT 49
SINT-NIKLAAS

DRONTWERP
chaal 1/100

Renovatie Huis Janssens



blad
15/17

projectnummer:
03/041/HJ

ATIE HUIS JANSSENS
 AMANSTRAAT 49
 00 SINT-NIKLAAS

De plan is eigendom van de aannemer.
 Het is niet toegestaan de plan te kopiëren of te verspreiden.
 Het is niet toegestaan de plan te verspreiden of te verspreiden.
 Het is niet toegestaan de plan te verspreiden of te verspreiden.

datum:
06/05/2011

DORONTWERP
 Schaal 1/100

- Gebruikszone KOKW (en deels SteM)
- Secretariaat functie van KOKW
- Studieruimte vorsers

Renovatie Huis Janssens



GRONDPLAN EERSTE VERDIEPING 1/100

- Museaal gedeelte Huis Janssens
- Oude bibliotheek toegankelijk middels roosters

blad:
14/17

De plan is eigendom van de ontwerper. Het plan kan worden gebruikt voor overname van de inhoud van de tekening, zolang het niet wordt verspreid of anderszins schriftelijke toestemming van de ontwerper.


projectnummer:
03/041/HJ

datum:
06/05/2011

ATIE HUIS JANSSENS
LAMANSTRAAT 49
100 SINT-NIKLAAS

OORONTWERP
Schaal 1/100

Renovatie Huis Janssens

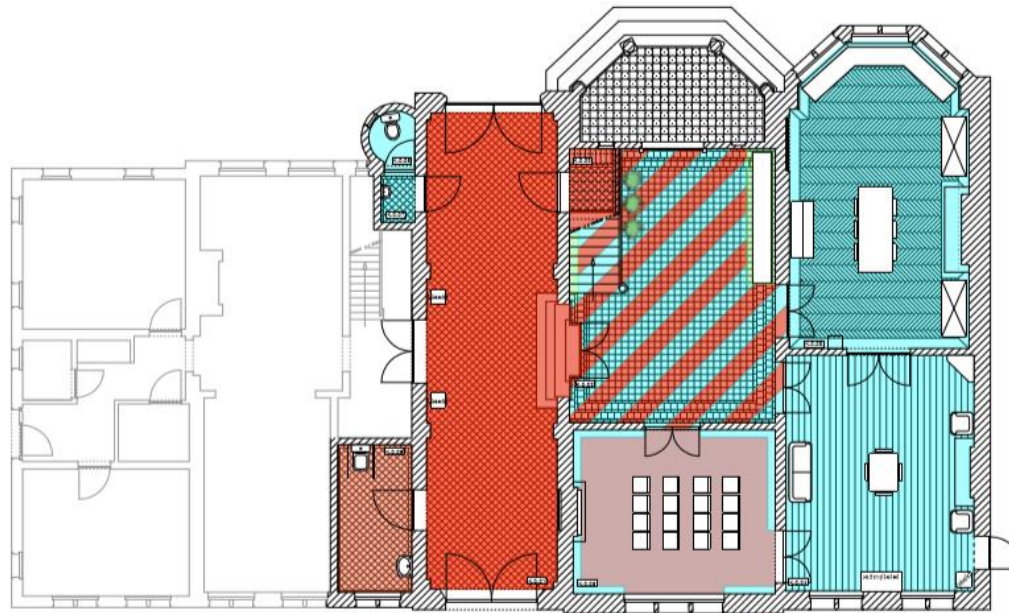

GRONDPLAN GELUKVLOERS 1/100

URATIE HUIS JANSSENS ZAMANSTRAAT 49 9100 SINT-NIKLAAS	projectnummer: 03/041/HJ	blad: 13/17
VOORONTWERP Schaal 1/100	datum: 06/05/2011	Dit plan is eigendom van de ontwerper, het mag niet afgedrukt, geprojecteerd of op andere wijze openbaar gemaakt worden zonder schriftelijke toestemming van de ontwerper

- Museaal gedeelte Huis Janssens

DIT WAS 2021

Maar er wordt verder aan gewerkt



Koninklijke Oudheidkundige Kring
van het Land van Waas

het verleden draait altijd mee



Like us on
Facebook



Koninklijke Oudheidkundige Kring
van het Land van Waas

het verleden draait altijd mee



www.kokw.be